

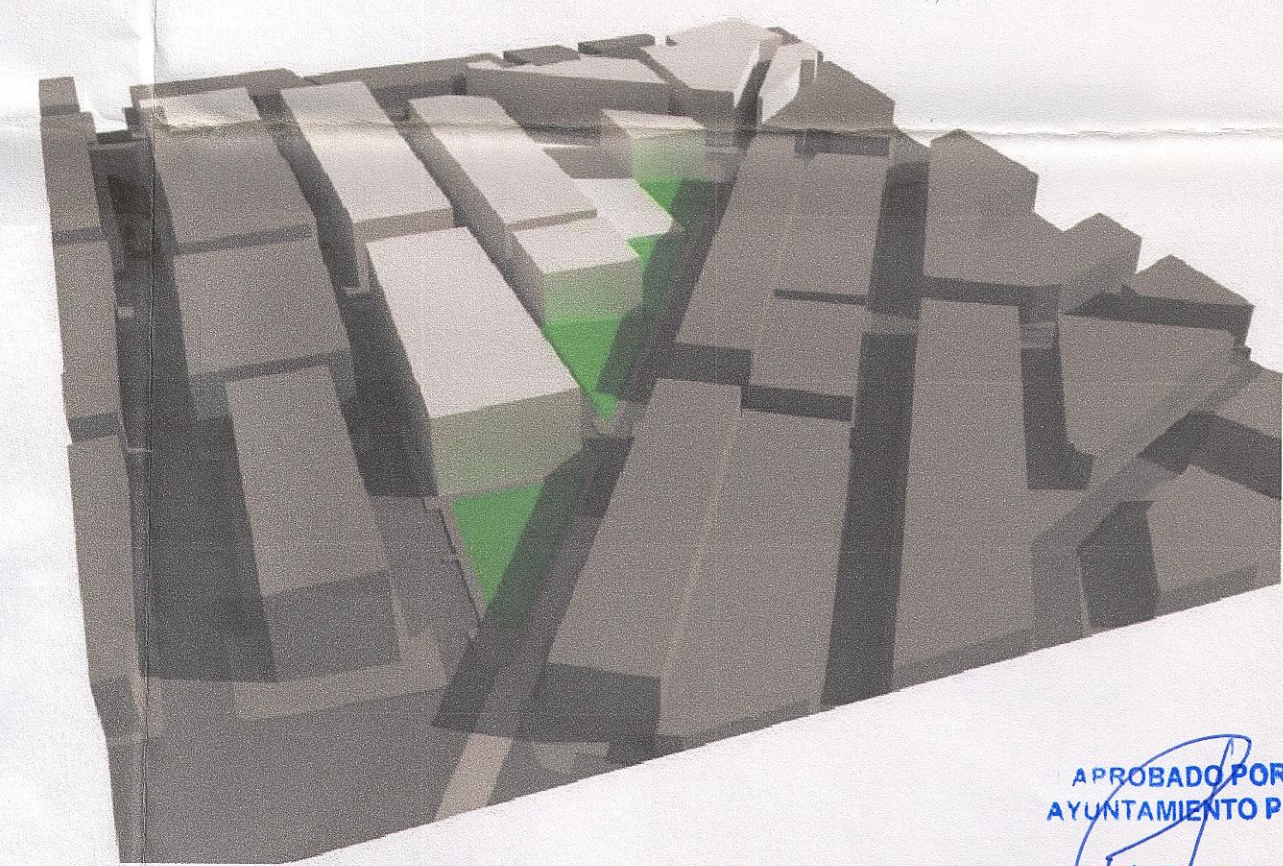


- - - - - DELIMITACION U.E.
- - - - - ALINEACION EXTERIOR PLANTA PRIMERA.
- — — — — ALINEACION EXTERIOR PLANTA BAJA.

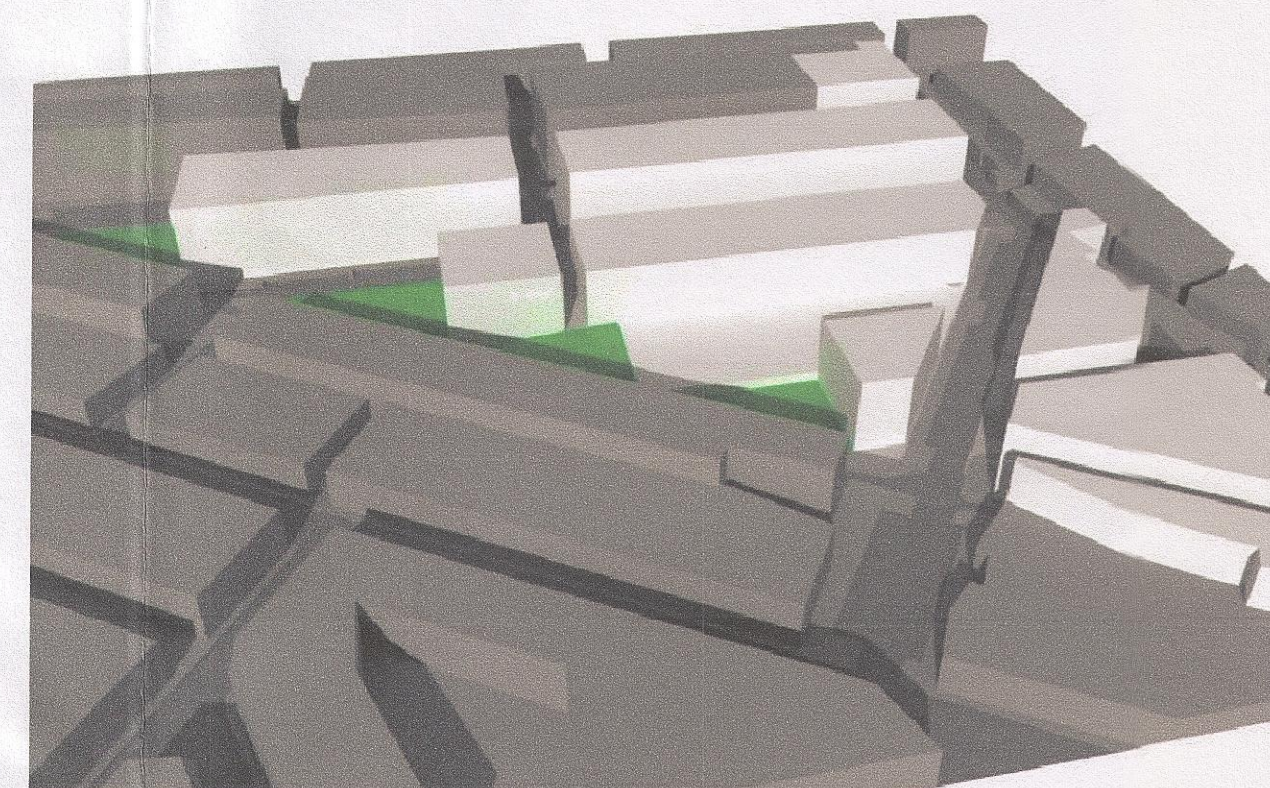

APROBADO POR EL  
AYUNTAMIENTO PLENO  
EL DÍA 17 DIC 2009  
EJEC. LA SECRETARÍA

Aprobado  
Definitivamente  
Acerdo.  
El Secretario.

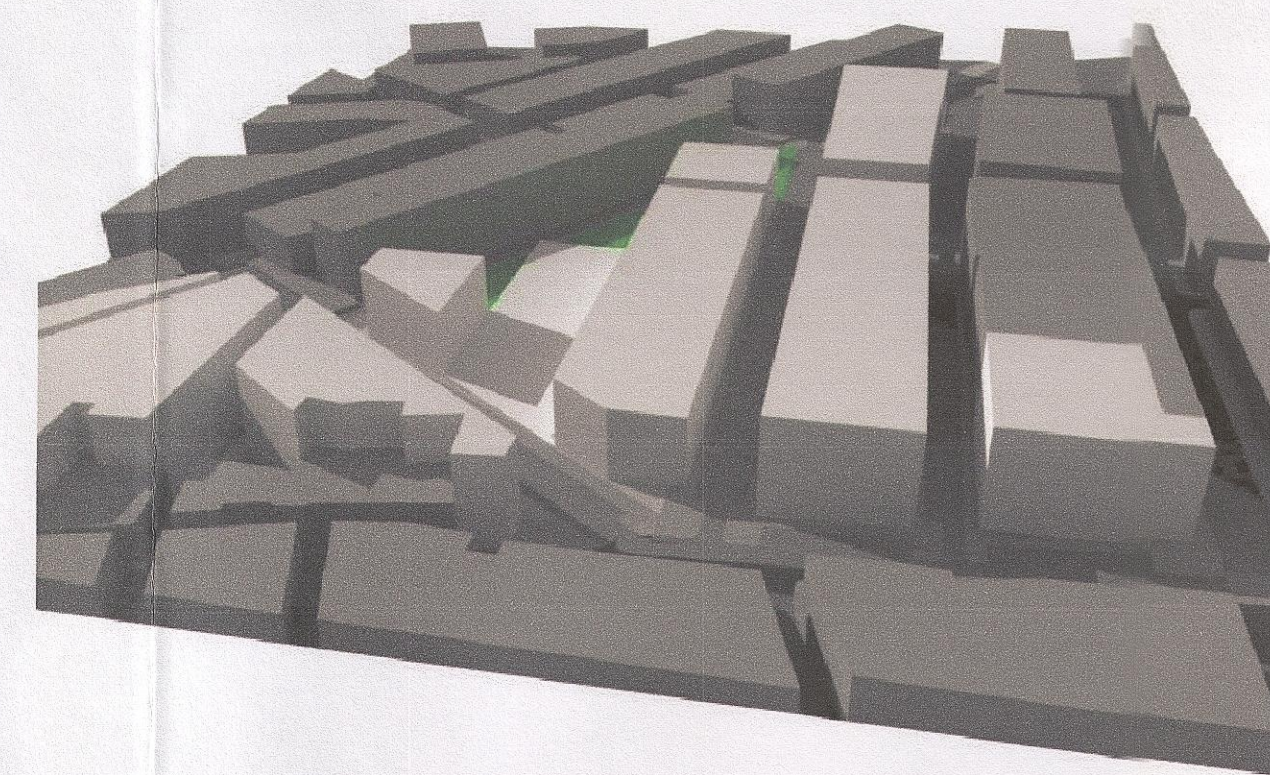

EXCMO. AYUNTAMIENTO DE BARBATE (CÁDIZ)  
EMPRESA MUNICIPAL DE VIVIENDA Y SUELO

TEXTO REFUNDIDO DEL DOCUMENTO DE INNOVACION DEL PLAN GENERAL DE ORDENACION URBANA DE BARBATE (CADIZ). MODIFICACION PUNTUAL DE LA UE-SUNC-807 CON ORDENACION PORMENORIZADA. APROBACION DEFINITIVA.

ARQUITECTO: ABEL JIMENEZ ESTUOLLO      FECHA: DICIEMBRE 2009      ESCALA: 1/500      PLANO