


CALLE JUAN ALBARADO MARTINEZ

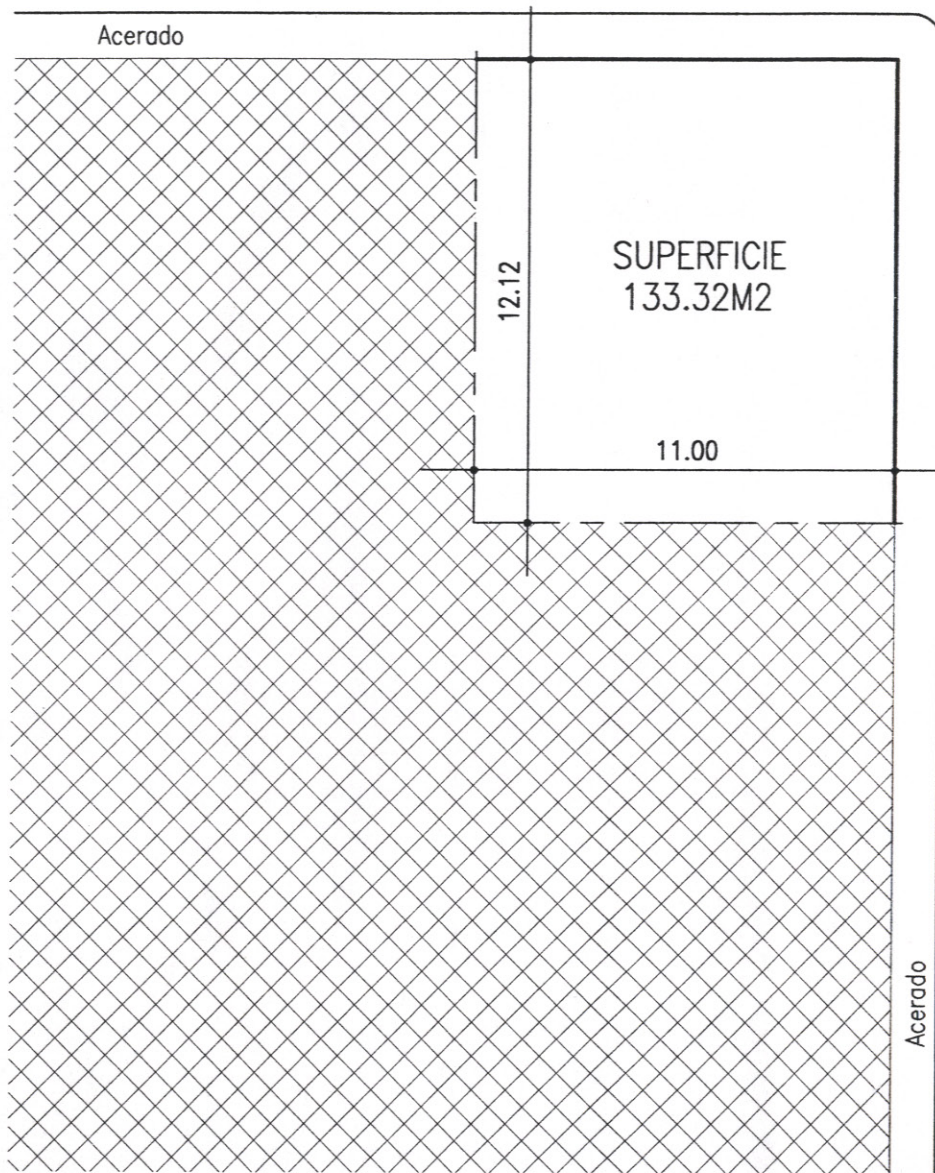

CALLE FEDERICO GARCIA LORCA

EXCMO AYUNTAMIENTO DE BARBATE (Cadiz)



SERVICIO MUNICIPAL DE URBANISMO

ERRORES MATERIALES

PROYECTO

FECHA
MAYO-02

Comprobó

ARQUITECTO: J. ANTONIO ALBARRAN BAILEN

ESCALA
1/200

CALLE JUAN ALBARADO MARTINEZ
CALLE FEDERICO GARCIA LORCA

PLANO N°