


A 100 metros de la Presa de la 10 Km



Aprobado por el Pleno Municipal en 19 MAYO 1995
El Secretario

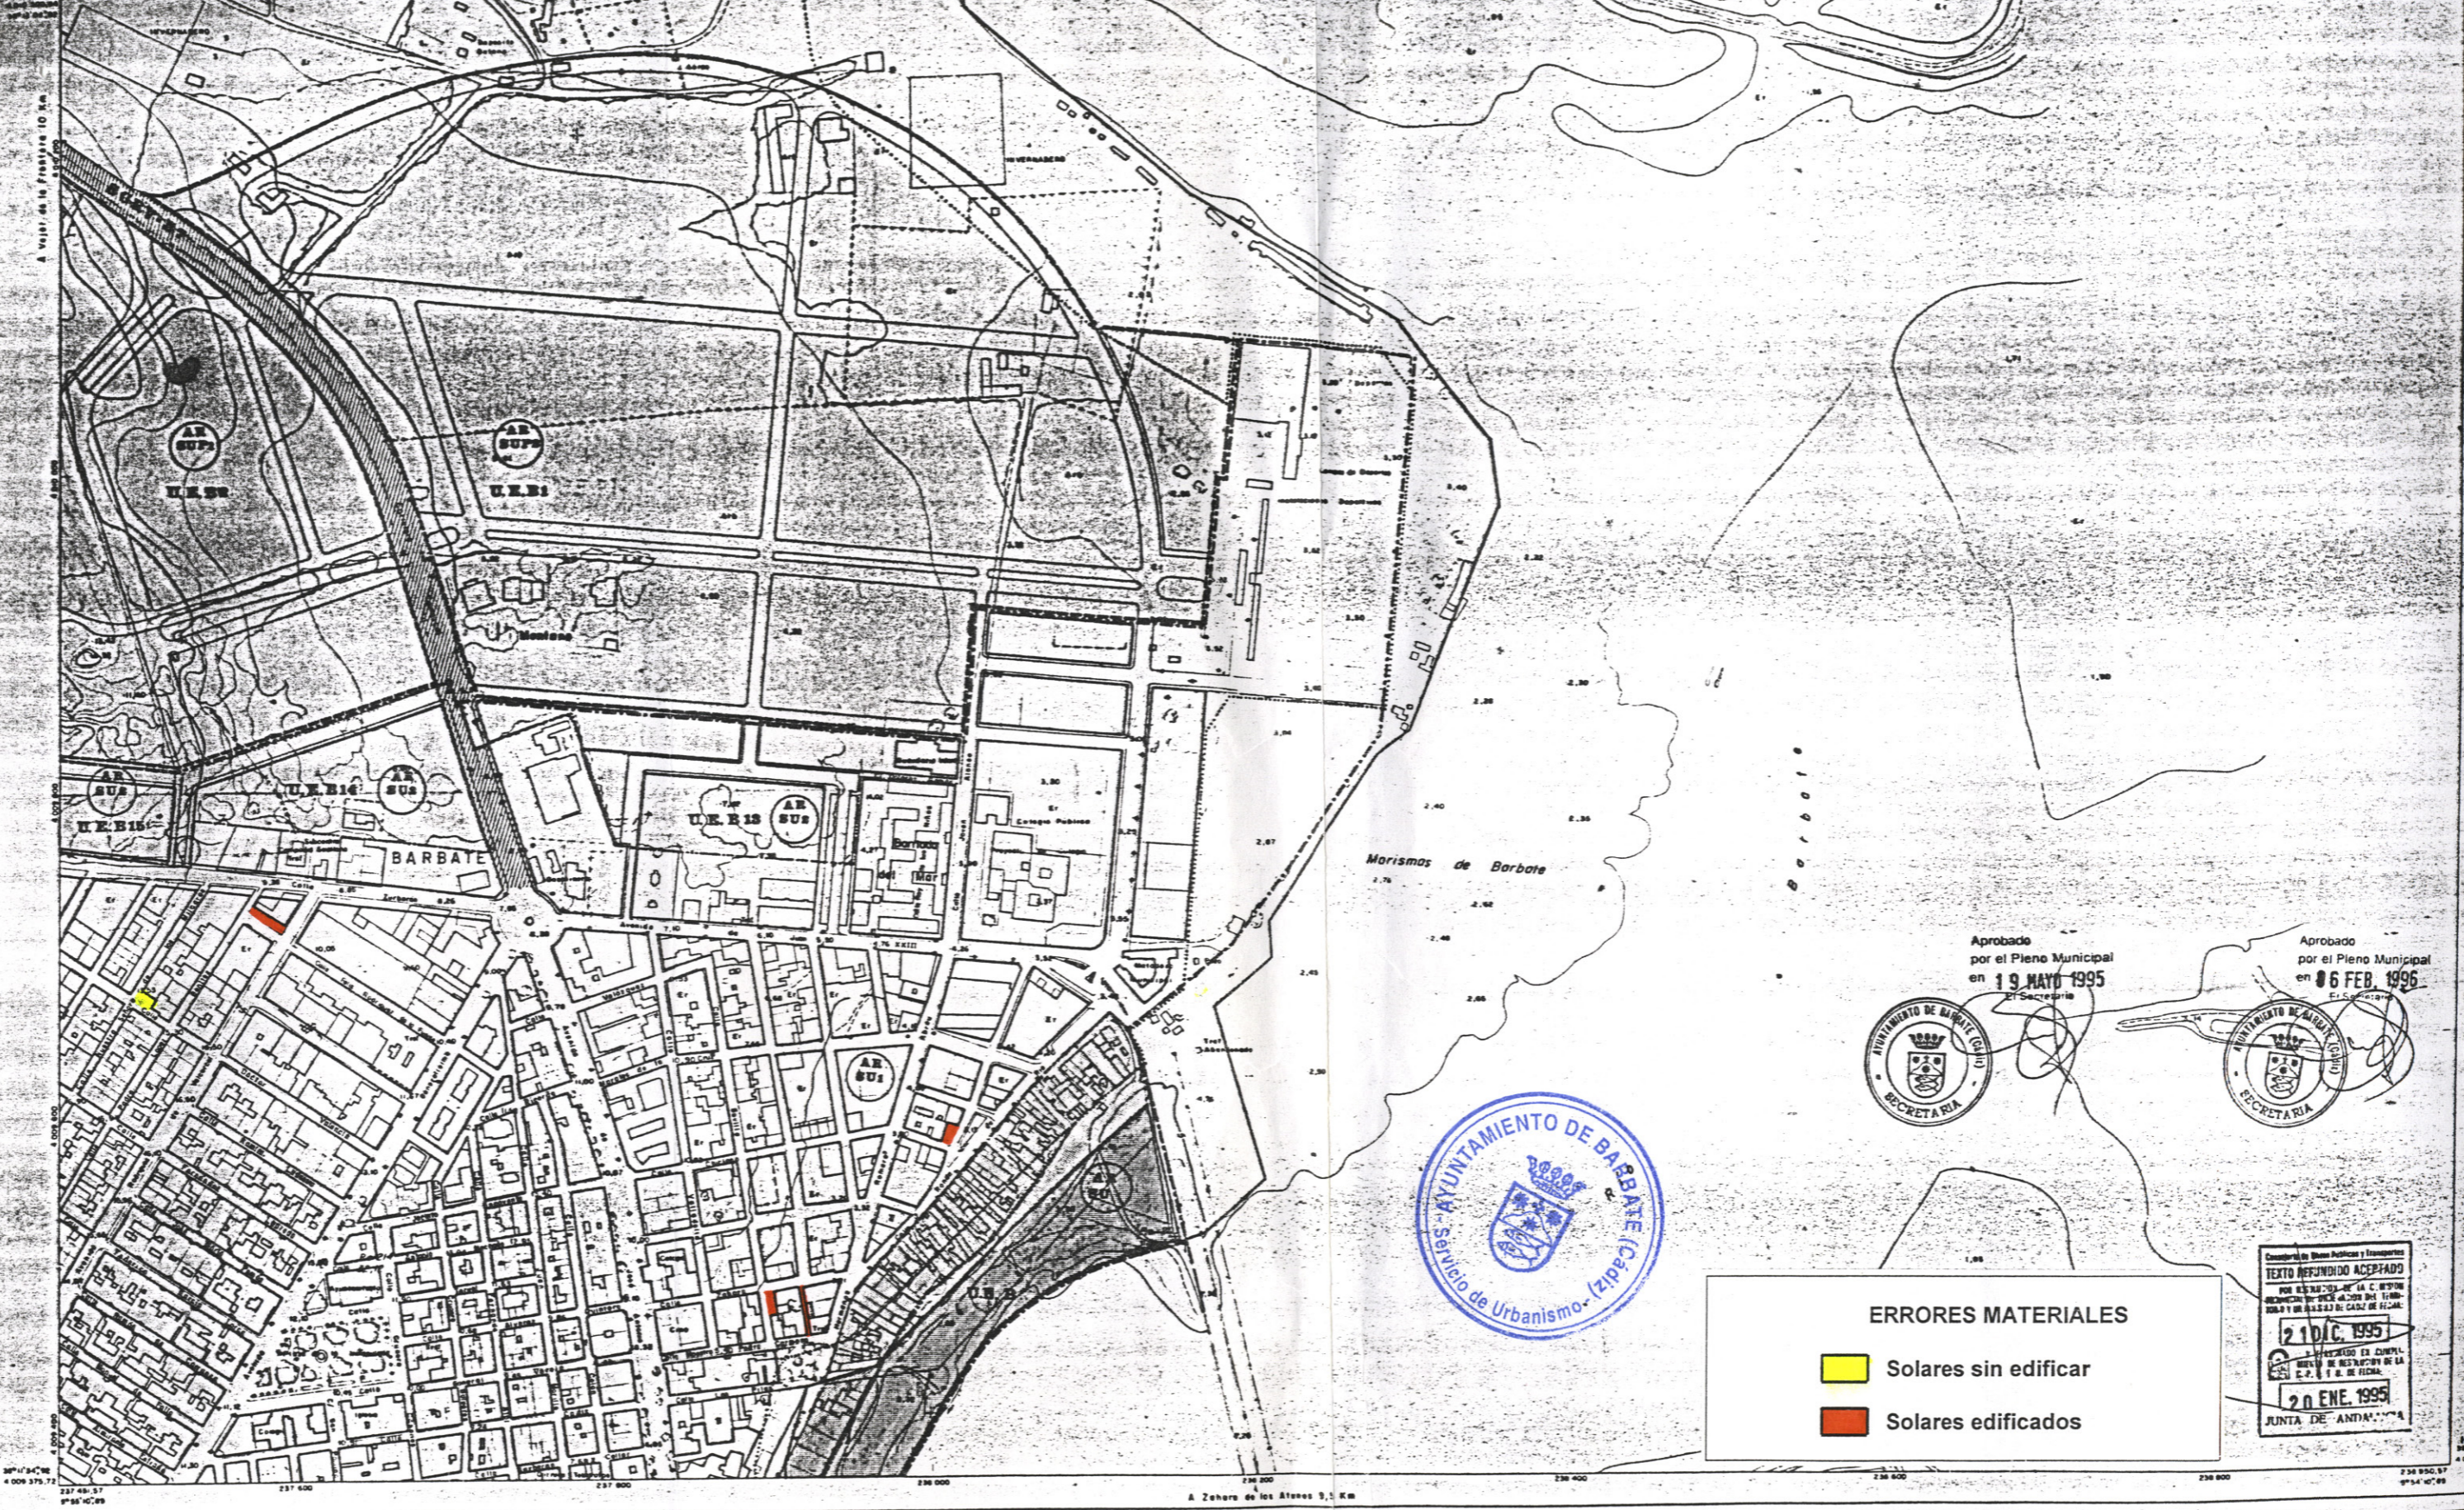

Aprobado por el Pleno Municipal en 06 FEB. 1996
El Secretario



ERRORES MATERIALES


- Solares sin edificar
- Solares edificados

Comunidad de Obras Públicas y Transportes
TEXTO REFORMADO ACEPTADO
POR RESOLUCIÓN DE LA C. 1073/95
REVISIÓN DE LA C. 1073/95
Y UN ANEXO DE CADÚZ DE FICHA
21 DIC. 1995
REVISIÓN DE LA C. 1073/95
Y UN ANEXO DE CADÚZ DE FICHA
20 ENE. 1996
JUNTA DE ANDALUCÍA

REGIMEN DE SUELO	GESTION

AREAS DE REPARTO	
	AREA DE REPARTO SU-1: Suelo urbano consolidado. Aproximación tipo: 0,117647
	AREA DE REPARTO SU-2: Suelo urbano de unidades de ejecución. Aproximación tipo: 0,06628
	AREA DE REPARTO SUP-1: Suelo urbanizable programado de 1er. Cuestión. Aproximación tipo: 0,191782
	AREA DE REPARTO SUP-2: Suelo urbanizable programado de 2º. Cuestión. Aproximación tipo: 0,274118

- ARTICULO 10 DE LA LEY DE COSTAS.**
- LINEA DE DESLINDE DEL D.P.M.T.
 - LINEA DE RIBERA DEL MAR ANTERIOR A LA EJECUCION DEL PASEO MARITIMO.
 - LINEA DE LIMITE DE SERVIDUMBRE DE PROTECCION ANTERIOR A LA EJECUCION DEL PASEO MARITIMO.
 - LINEA DE RIBERA DEL MAR POSTERIOR A LA EJECUCION DEL PASEO MARITIMO.
 - LINEA DE LIMITE DE SERVIDUMBRE DE PROTECCION POSTERIOR A LA EJECUCION DEL PASEO MARITIMO.

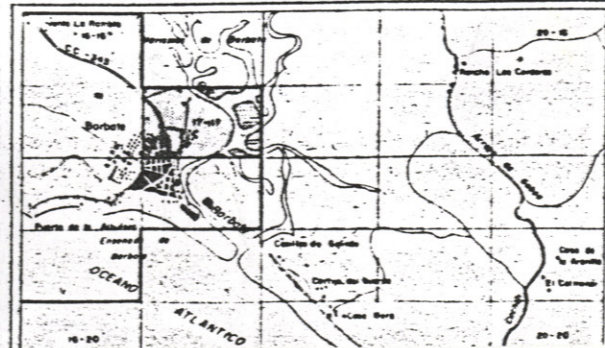

PLAN GENERAL MUNICIPAL DE ORDENACION

BARBATE

DIRECCION GENERAL DE URBANISMO
CONSEJERIA DE OBRAS PUBLICAS Y TRANSPORTES
JUNTA DE ANDALUCIA

hoja numero 17-17 plano de ORDENACION

NUCLEO DE BARBATE
CLASIFICACION, GESTION Y AREAS DE REPARTO

Director: ...
Secretario: ...