



CALLE NUESTRA. SEÑORA DE LOS MILAGROS

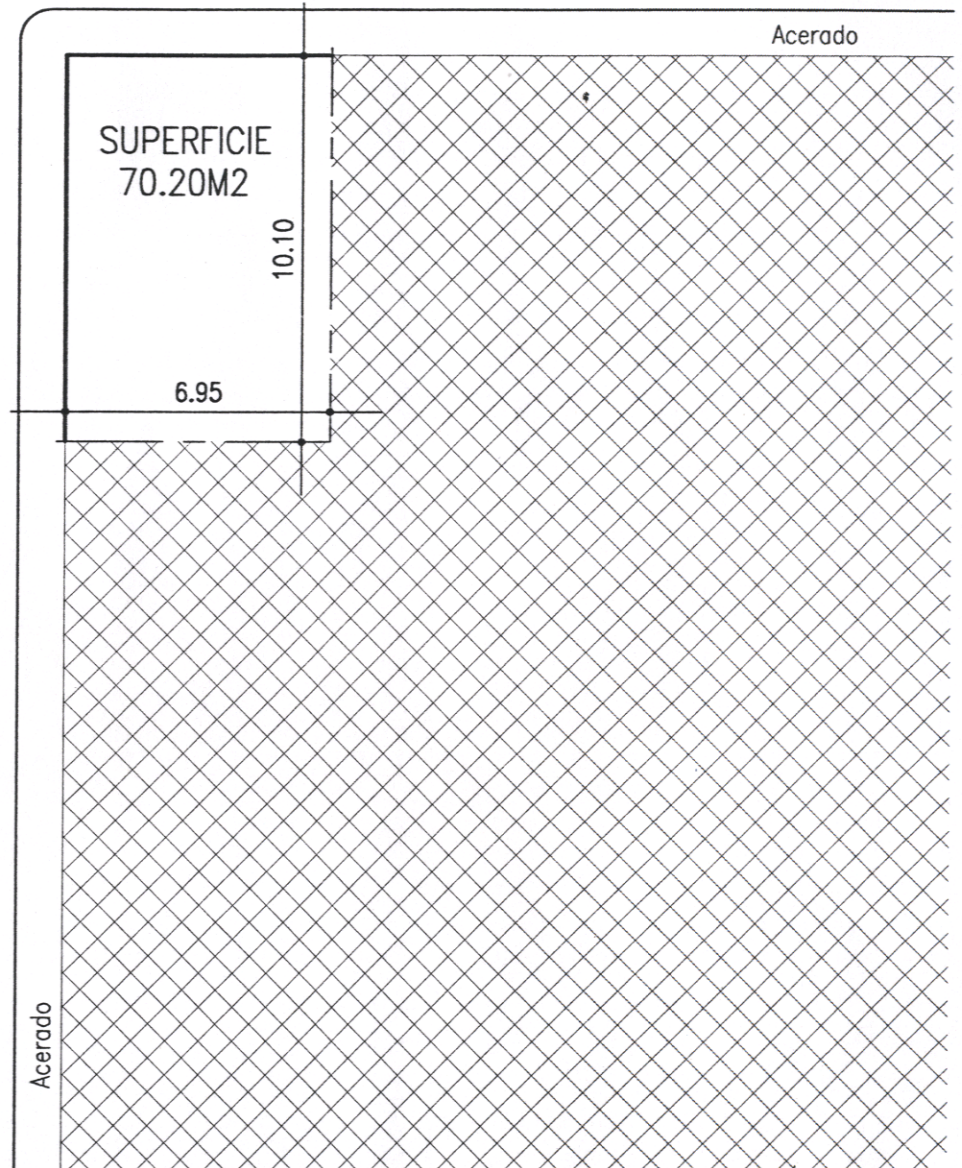

CALLE DOCTOR VALENCIA



EXCMO AYUNTAMIENTO DE BARBATE (Cadiz)		
	SERVICIO MUNICIPAL DE URBANISMO	
	ERRORES MATERIALES	PROYECTO FECHA MAYO-02
Comprobó	ARQUITECTO: J. ANTONIO ALBARRAN BAILEN	
	CALLE NTRA. SEÑORA DE LOS MILAGROS CALLE DOCTOR VALENCIA	
		ESCALA 1/200 PLANO Nº