


CALLE SAN PAULINO

Acerado

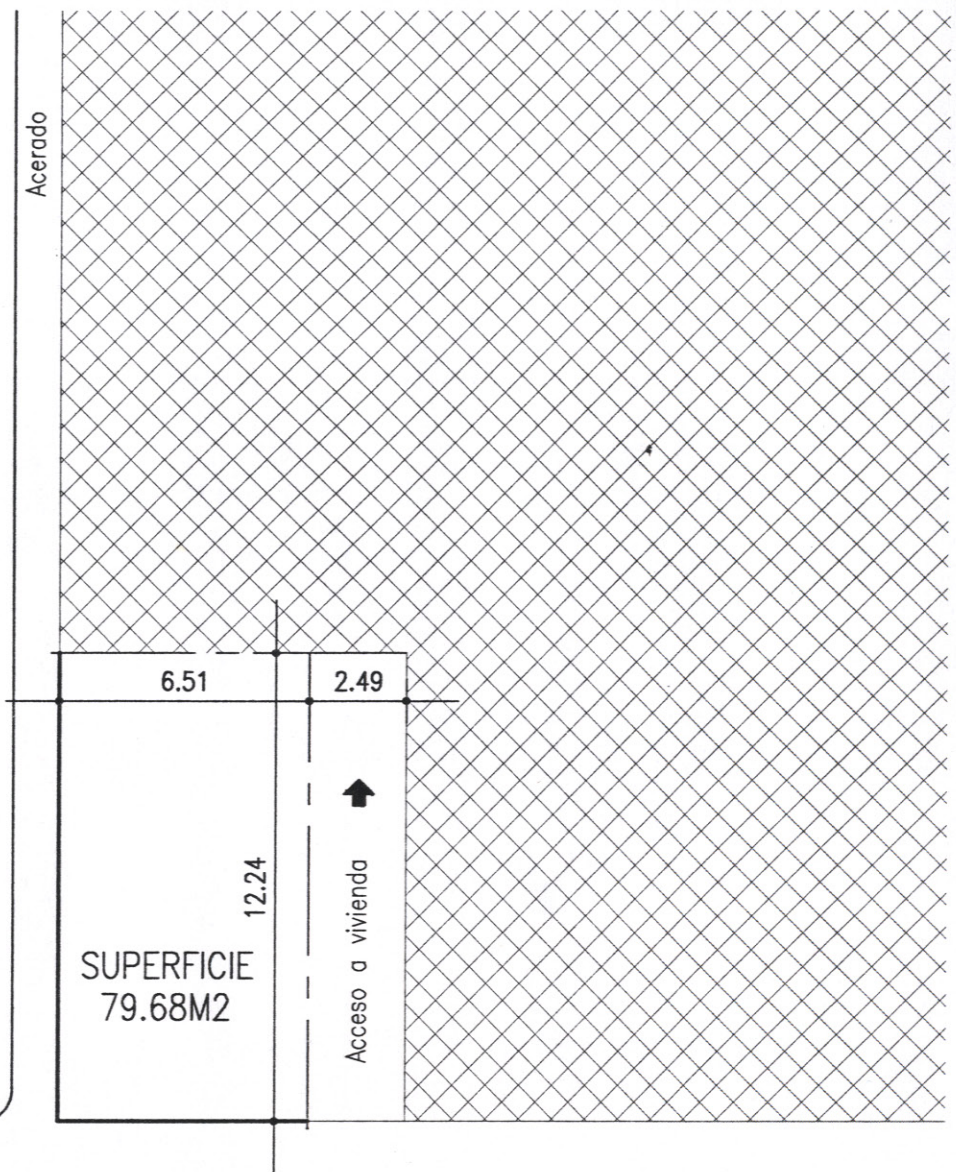

CALLE AGUSTIN VARO



EXCMO AYUNTAMIENTO DE BARBATE (Cadiz)



SERVICIO MUNICIPAL DE URBANISMO

ERRORES MATERIALES

PROYECTO

FECHA
MAYO-02

ARQUITECTO: J. ANTONIO ALBARRAN BAILEN

ESCALA
1/200

Comprobó

CALLE AGUSTIN VARO
CALLE SAN PAULINO

PLANO Nº