


CALLE CAPITAN HAYA

SUPERFICIE  
39.20M2

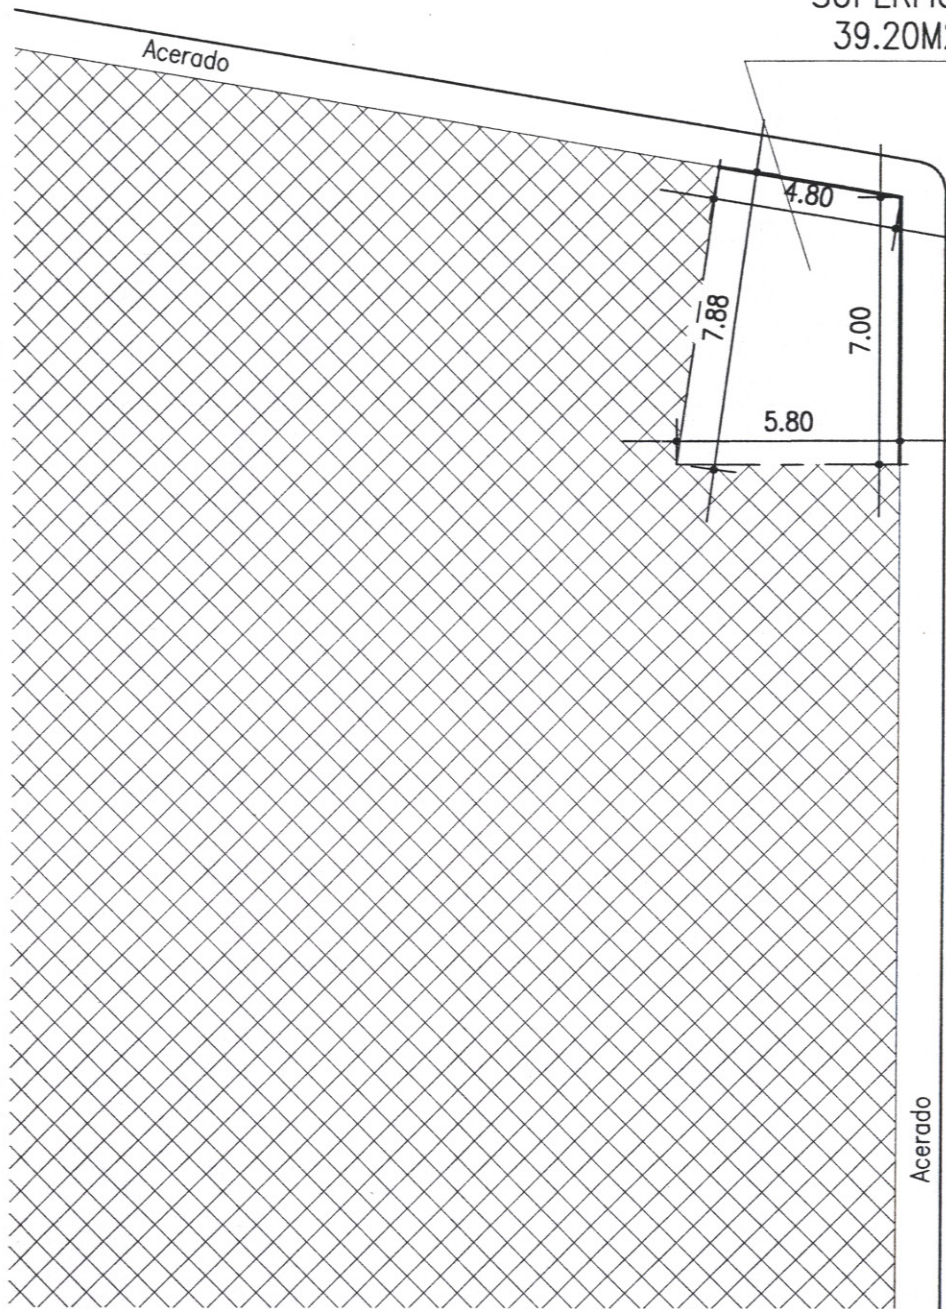

CALLE GENERAL QUEIPO DE LLANO



**EXCMO AYUNTAMIENTO DE BARBATE (Cadiz)**



**SERVICIO MUNICIPAL DE URBANISMO**

**ERRORES MATERIALES**

PROYECTO

FECHA  
MAYO-02

ARQUITECTO: J. ANTONIO ALBARRAN BAILEN

ESCALA  
1/200

CALLE GENERAL QUEIPO DE LLANO  
CALLE CAPITAN HAYA

PLANO N°

Comprobó