




Parcela	Sup. Suelo (m2)	Sup. Max.TOTAL	Nº Plantas	Nº Viv.	Edific.	Nº Aparc.	Sup. Bajo Rasante	Aprov. Luc.TOTAL	Calific. Tipológica	USOS	USOS
B7-1	657,170	2168,661	PB+3	19	3,30	22	657,170	1348,114	PLURIFAMILIAR CERRADA M-2	RESIDENCIAL Y COMPATIBLES	PRIVADO
B7-2	2132,640	7037,712	PB+3	67	3,30	71	2132,640	4374,881	PLURIFAMILIAR CERRADA M-2	RESIDENCIAL Y COMPATIBLES	PRIVADO
B7-3	1849,550	6103,515	PB+3	57	3,30	62	1849,550	3794,153	PLURIFAMILIAR CERRADA M-2	RESIDENCIAL Y COMPATIBLES	PRIVADO
B7-4	521,170	1719,861	PB+3	17	3,30	35	1042,340	1144,415	PLURIFAMILIAR CERRADA M-2	RESIDENCIAL Y COMPATIBLES	PRIVADO
B7-5	2142,230	3226,610	PB+3	-	1,51	166	4985,511	3144,103	COMERCIAL	TERCIARIO	PRIVADO
B7-6	721,600	2381,280	PB+3	22	3,30	24	721,600	727,591	VPO PLURIFAMILIAR CERRADA M-2	RESIDENCIAL Y COMPATIBLES	PRIVADO
B7-7	1647,370	5436,321	PB+3	52	3,30	55	1647,370	1661,048	VPO PLURIFAMILIAR CERRADA M-2	RESIDENCIAL Y COMPATIBLES	PRIVADO
B7-8	348,800	1151,040	PB+3	12	3,30	12	348,800	351,696	VPO PLURIFAMILIAR CERRADA M-2	RESIDENCIAL Y COMPATIBLES	PRIVADO
B7-9	2001,400	-----	-----	-----	-----	-----	-----	-----	SIPS	DOTACIONAL-SIPS	PUBLICO
ZLB7-1	504,930	-----	-----	-----	-----	-----	-----	-----	PLAZAS Y JARDINES	ESPACIO LIBRE PUBLICO	PUBLICO
ZLB7-2	456,220	-----	-----	-----	-----	-----	-----	-----	PLAZAS Y JARDINES	ESPACIO LIBRE PUBLICO	PUBLICO
ZLB7-3	456,940	-----	-----	-----	-----	-----	-----	-----	PLAZAS Y JARDINES	ESPACIO LIBRE PUBLICO	PUBLICO
ZLB7-4	456,880	-----	-----	-----	-----	-----	-----	-----	PLAZAS Y JARDINES	ESPACIO LIBRE PUBLICO	PUBLICO
VB7-1	12197,100	-----	-----	-----	-----	-----	-----	-----	SISTEMA LOCAL	VIARIO	PUBLICO
TOTAL	26094,000	29225,000	-----	246	1,12	446	13384,981	16546,000	-----	-----	-----

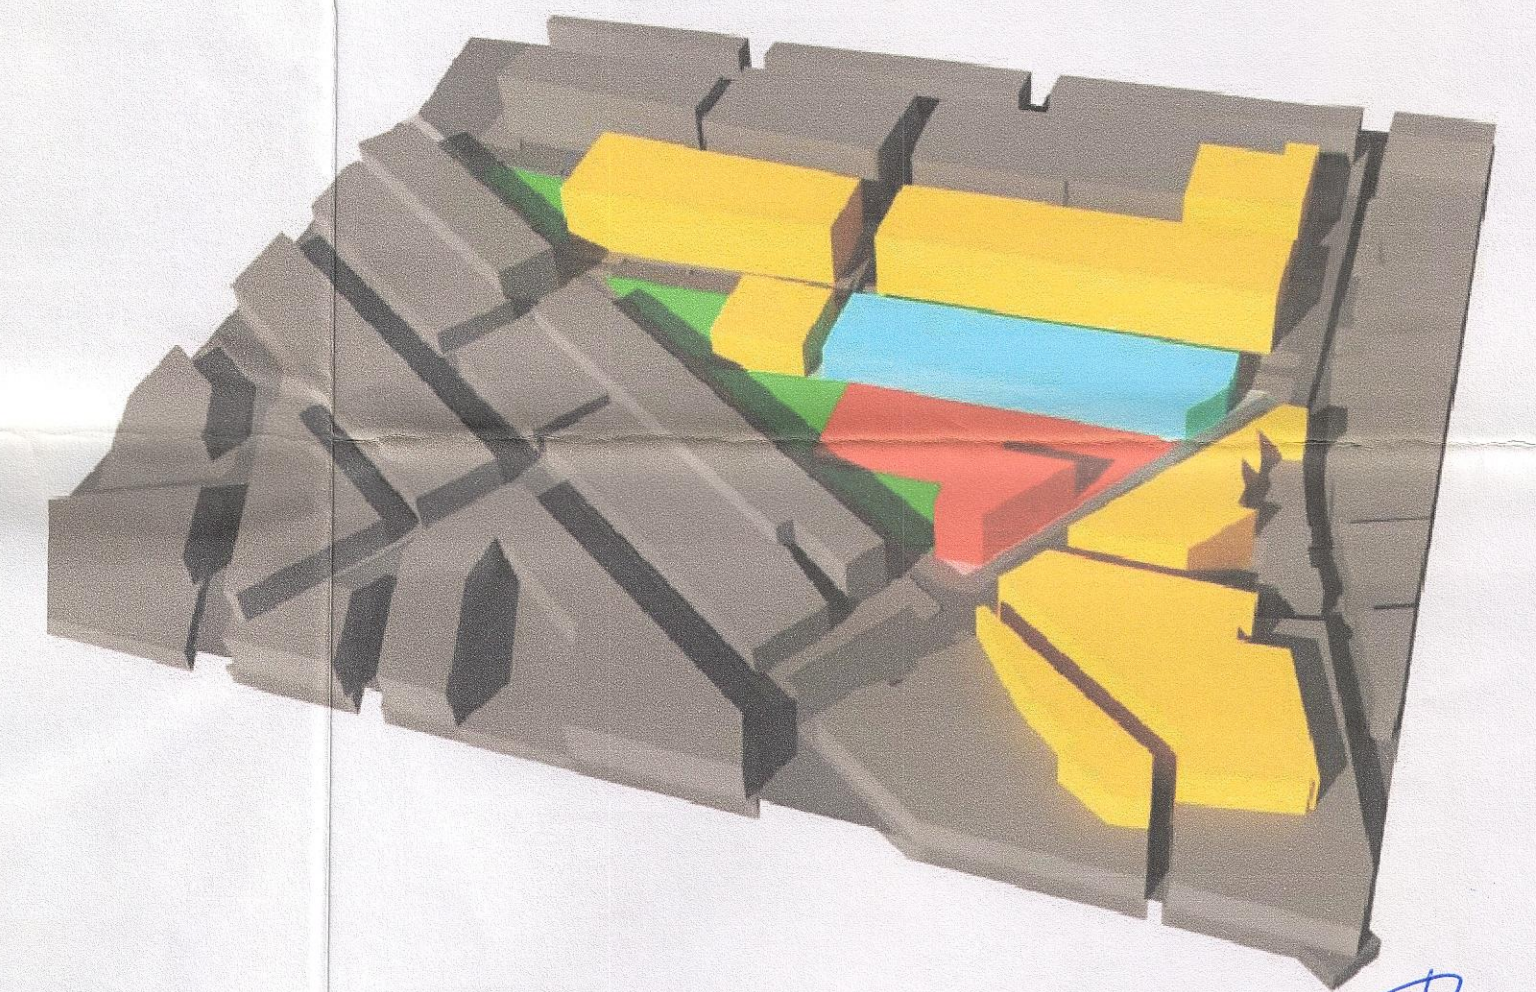

APROBADO POR EL AYUNTAMIENTO PLENO
EL DÍA 17 DIC 2009
EL LA SECRETARÍA

- DELIMITACION U.E.
- SUELO USO RESIDENCIAL M2.
- SUELO USO DOTACIONAL.
- SUELO TERCIARIO.
- ESPACIO LIBRE PUBLICO.
- COMUNICACIONES E INFRAESTRUCTURAS URBANAS BASICAS.



EXCMO. AYUNTAMIENTO DE BARBATE (CÁDIZ)
EMPRESA MUNICIPAL DE VIVIENDA Y SUELO

TEXTU REFUNDIDO DEL DOCUMENTO DE INNOVACION DEL PLAN GENERAL DE ORDENACION URBANA DE BARBATE (CADIZ). MODIFICACION PUNTUAL DE LA UE-SUNC-B07 CON ORDENACION PORMENORIZADA. APROBACION DEFINITIVA.

ARQUITECTO: ABEL JIMENEZ ESTUDDILO FECHA: DICIEMBRE 2009 ESCALA: 1/500 PLANO

CALIFICACION