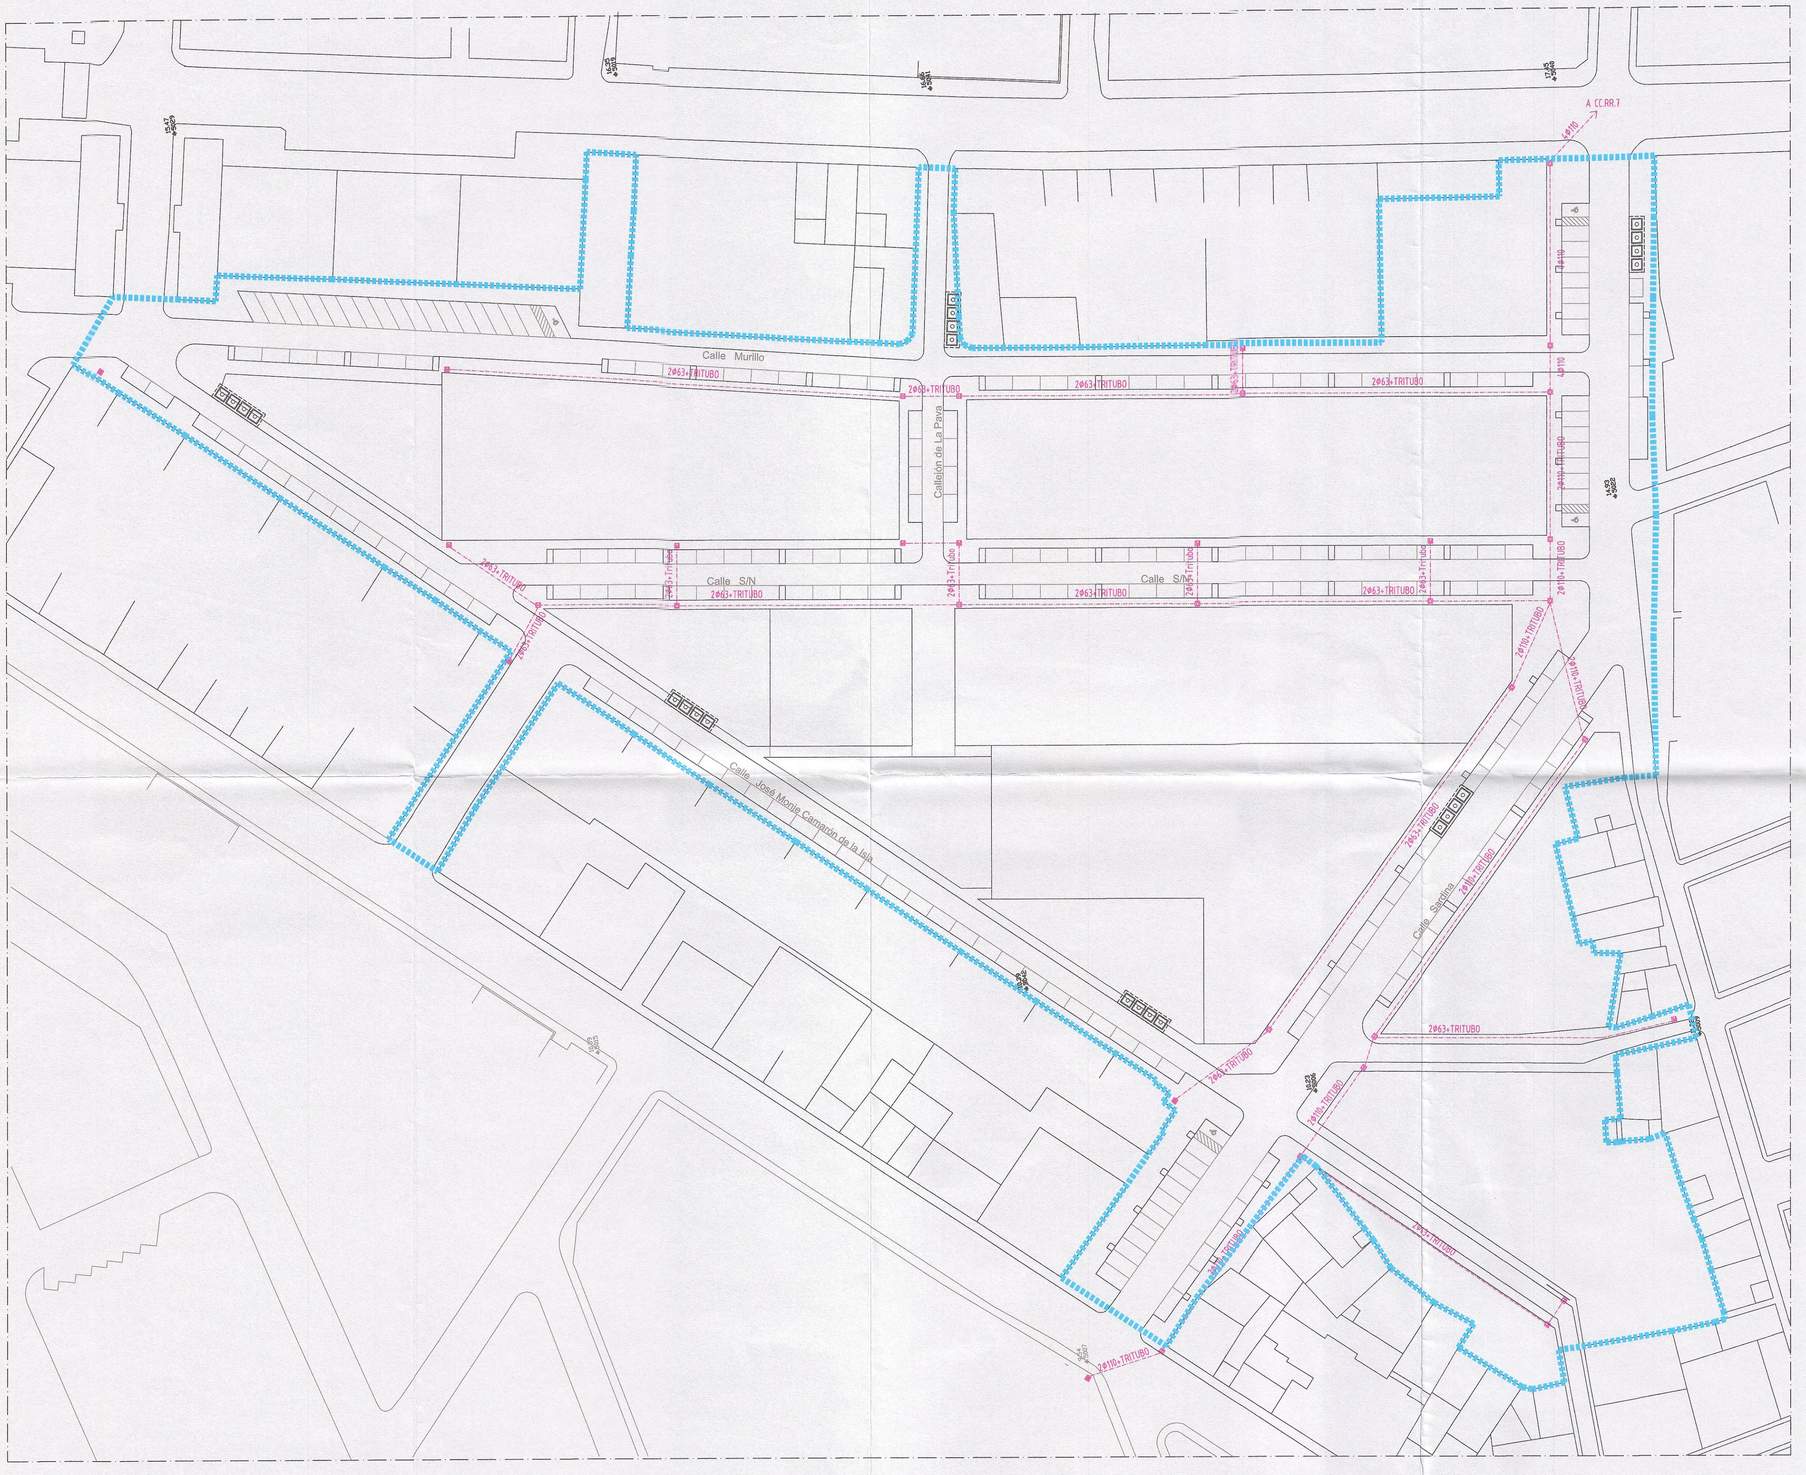

DELIMITACION U.E.

LEYENDA TELEFONIA

	LINEA TELEFONICA ENTERRADA EXISTENTE
	RED TELEFONICA PROYECTADA
D	ARQUETA TIPO D
H	ARQUETA TIPO H
M	ARQUETA TIPO M
	ARQUETA EXISTENTE
	PEDESTAL

APROBADO POR EL AYUNTAMIENTO PLENO
EL DIA 17 DIC 2009
EL/LA SECRETARIO/A

Aprobado Definitivamente
Acuerdo
El Secretario,

VISADO
A LOS EFECTOS REGLAMENTARIOS
171209[illegible]
COLEGIO OFICIAL DE ARQUITECTOS DE CADIZ

EXCMO. AYUNTAMIENTO DE BARBATE (CÁDIZ)
EMPRESA MUNICIPAL DE VIVIENDA Y SUELO

TEXTO REFUNDIDO DEL DOCUMENTO DE INNOVACION DEL PLAN GENERAL DE ORDENACION URBANA DE BARBATE (CADIZ). MODIFICACION PUNTUAL DE LA UE-SUNC-B07 CON ORDENACION PORMENORIZADA. APROBACION DEFINITIVA.

ARQUITECTO: ABEL JIMENEZ ESTUDILLO | FECHA: DICIEMBRE 2009 | ESCALA:1/500 | PLANO

TELEFONIA 12